

PAIVAYS 15.07.1987

RAKENNUSKAAVA KUNNANVALTUUSTO

PYHTÄÄ
ALUE: KOKKOVOUORI
KORTTELIT: 1-24 SEKÄ
RAKENNUSKAAVATIE-, LIIKENNE-, PUISTO-,
ERITYIS- JA MAATALOUSALUEITA

MITTAKAAVA 1: 2000 LÄNNINHALLITUS

KYMEN KAAVASUUNNITTELU KY
DI *Peikka Puuperä*
PEIKKA PUUPERÄ

*Tehty oikeusluontainen
korjaus*

MERKINTÖJEN SELITYKSET:

- AP** ASUINPENTALOJEN KORTTELIALUE
- AR** RIVITALOJEN JA MUIDEN KYTKETTYJEN ASUINRAKENNUSTEN KORTTELIALUE
- AO** ERILLISPENTALOJEN KORTTELIALUE
- AL** ASUIN-, LIIKE- JA TOIMISTORAKENNUSTEN KORTTELIALUE
- VP** PUISTO
- VK** OHJEELLINEN LEIKKIKENTTÄ
- LYT** YLEINEN TIE VIERTALUEINEEN
- LV** VENEALUE
- LP** YLEINEN PYSÄKÖINTIALUE
- ET** YHDYSKUNTATEKNISIA HUOLTOA PALVELEVIEN RAKENNUSTEN JA LAITOSTEJEN ALUE
- M** MAA- JA METSÄTALOUSALUE

- 3 M SEN KAAVA-ALUEEN ULKOPUOLELLA OLEVA VIIVA, JOTA VAHVISTAMINEN KOSKEE
- KORTTELIN, KORTTELINOSAN JA ALUEEN RAJA
- - - ERI KAAVAPÄÄRYSTEN ALAISTEN ALUEENOSTIEN VÄLINEN RAJA
- - - OHJEELLINEN ERI KAAVAPÄÄRYSTEN ALAISTEN ALUEENOSTIEN VÄLINEN RAJA
- - - OHJEELLINEN RAKENNUSPAIKAN RAJA

17 KORTTELIN NUMERO

3 RAKENNUSPAIKAN NUMERO

Tavikija Krickgränd RAKENNUSKAAVATIE NIMI

I ROOMAALAINEN NUMERO OSOITTAA RAKENNUSTEN, RAKENNUKSEN TAI SEN OSAN SUURIMMAN SALLITUN KERROSLUVUN

1/2 I MURTOLOKU ROOMAALAISEN NUMERON EDESSÄ OSOITTAA, KUINKA SUUREN OSAN RAKENNUKSEN SUURIMMAN KERROKSEN ALASTA SAA KAAVASSA LUKUMÄÄRÄLTÄÄN MAINITTUIJEN KERROSTEN ALAPUOLELLA OLEVASTA TILASTA KERROSLUVUN ESTÄMÄTTÄ KÄYTTÄÄ KERROSLUVUN LASKETTAVAKSI TILAKSI

e = 0,20 TEHOKKUUSLUKU ELI KERROSLUVUN SUHDE RAKENNUSPAIKAN PINTA-ALAAN LUONNONMUKAISENA SÄILYTETTÄVÄ JA ISTUTUSKIN TÄYDENNETTÄVÄ RAKENNUSPAIKAN OSA, JOLLE SAA TEHDÄ RAKENNUSPAIKAN KÄYTTÖÄ EDellyttävät AJOTIET RAKENNUSKAAVATIE


JALANKULULLE JA POLKUPYÖRÄILYLLE VARATTU TIE, JOLLA RAKENNUSPAIKALLE AJO ON SALLITTU

VIEMÄRIÄ VARTEN VARATTU ALUEEN OSA
SÄHKÖLINJAA VARTEN VARATTU ALUEEN OSA
AJONEUVOLITTIMÄN LIKIMÄÄRÄINEN SIJAINTI. LIITTYMÄ SALLITTU VAIN NUOLEN OSOITTAMASSA PAIKASSA
RAKENNUSKAAVATIE
KORTTELIALUEEN RAJAN OSA, JONKA KOHDALTA EI SAA JÄRJESTÄÄ AJONEUVOLITTYMÄÄ

ALUEELLA OLEVA AJOYHTEYS
AUTOPAIKKOJA ON OSOITETTAVA:

1 AP / AS SEKÄ 1 AP / 50 KRS-M² LIIKETILAA

KORTTELINOSA, JOTA EI VOI VIETTÖVIEMÄRÖIDÄ YLEISEEN VIEMÄRIIN, ALUEELLE SAA JÄRJESTÄÄ YKSITYISEN VIEMÄRIN RAKENNUS- JA TERVEYSLAITUKUNNAN HYVÄKSYMÄLLÄ TAVALLA.

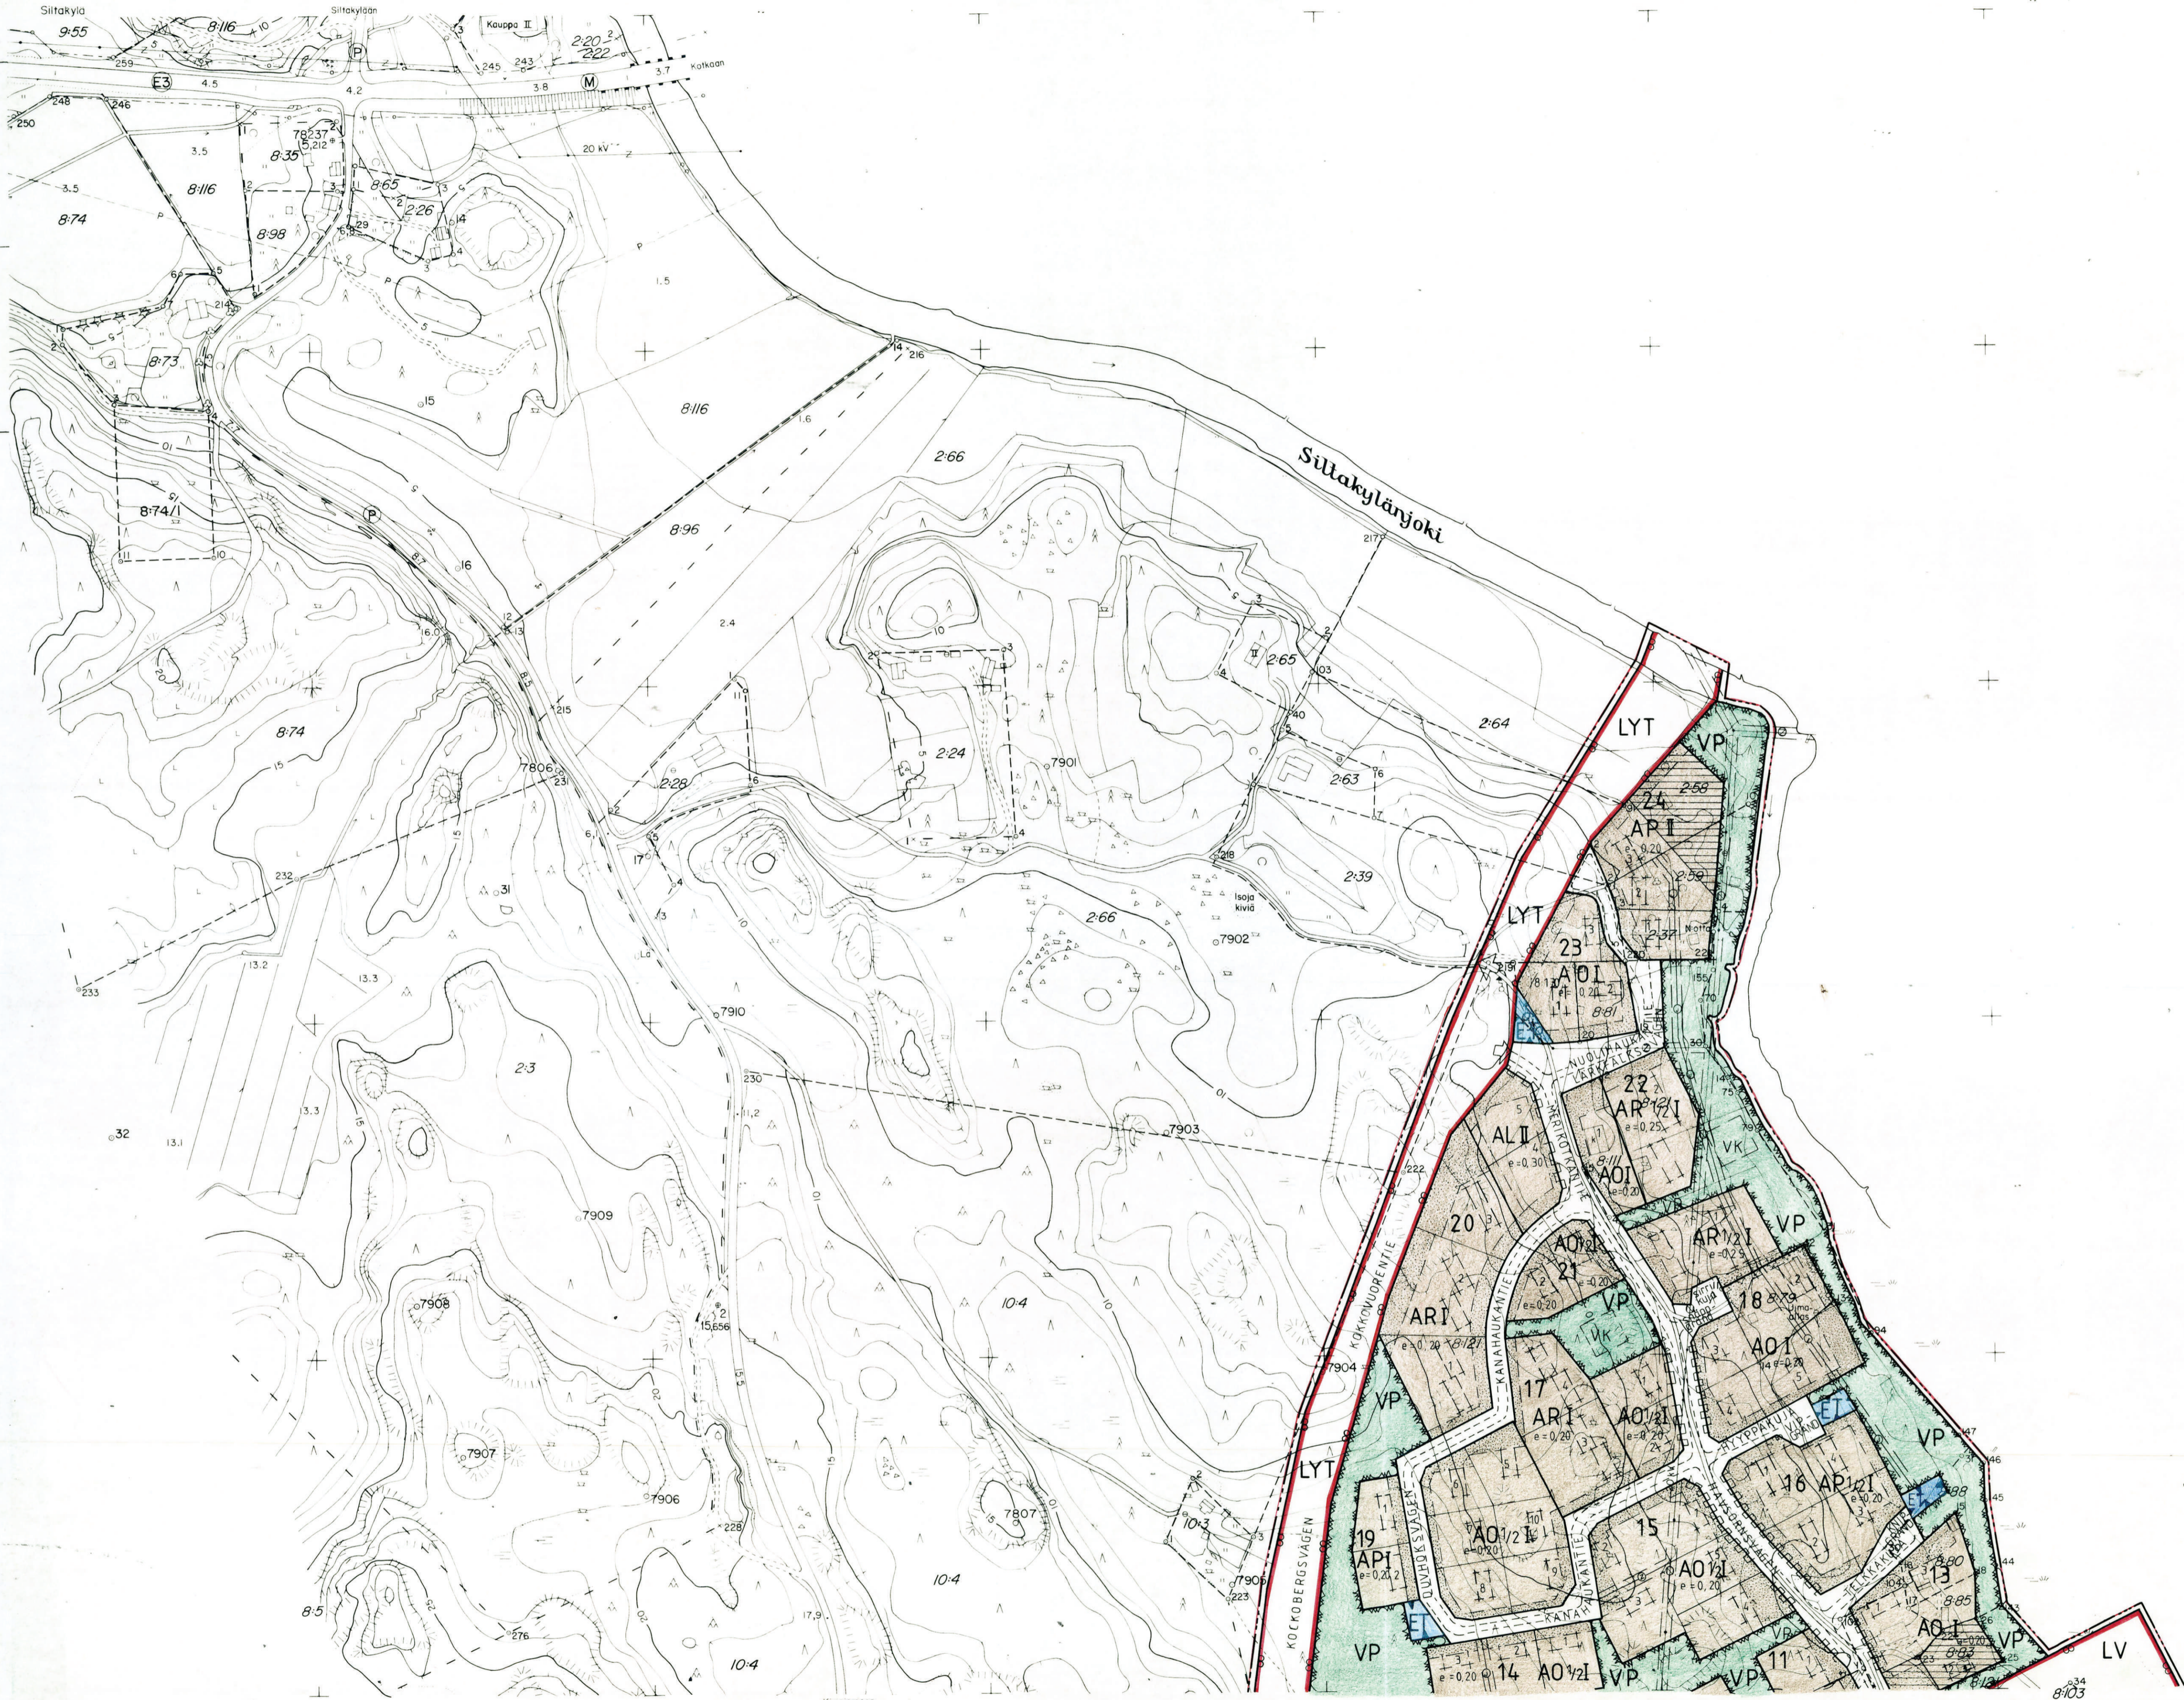


PYHTÄÄ KOKKOVOUORI

N:o 3023 09 08 / 84-85

R. 77 (3+3)

| | |
|--------------------------------|--|
| KAAVITUKSEN POHJAKARTTA 1:2000 | KARTAN LAATIJAA KOUVOLAN MAANMITTAUSTOIMISTO |
| KUNTA PYHTÄÄ | ILMAKUVIUS 1978 KARTTOITUS 1978-1979 |
| KYLA SILTAKYLÄ | KARTTOITUSMENETELMÄ STEREOKARTTOITUS A8 |
| | KOORDINAATTIJÄRJESTELMÄ KKJ KORKEUSJÄRJESTELMÄ N60 |
| LÄÄNI KYMEN | KARTTA HYVÄKSYTTY 10.3.1980 <i>Matti Musto</i> |

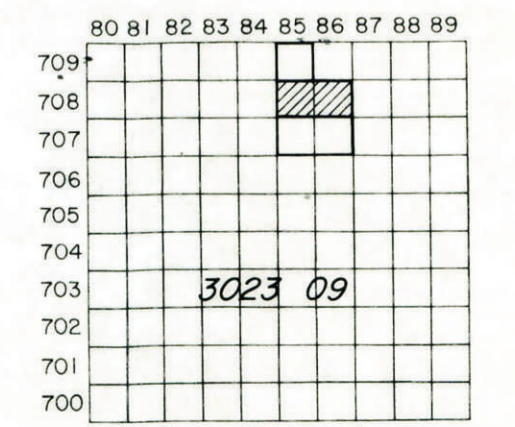



PYHTÄÄ KOKKOVUORI
 No 3023 09 07/84-85

Handwritten notes: 1. 1. 1. (3+3)

| | |
|---------------------------------|--|
| KAAVOITUKSEN POHJAKARTTA 1:2000 | KARTAN LAATIJAA KOUVOLAN MAANMITTAUSTOIMISTO |
| KUNTA PYHTÄÄ | ILMAKUVIUS 1978 KARTTOITUS 1978-1979 |
| KYLÄ SILTAKYLÄ | KARTTOITUSMENETELMÄ STEREOKARTTOITUS A8 |
| | KOORDINAATTIJÄRJESTELMÄ KKJ KORKEUSJÄRJESTELMÄ N60 |
| LAANI KYMEN | KARTTA HYVÄKSYTTY 10.3.1980 <i>Matti Musto</i> MATTI MUSTO |

